



ประกาศเทศบาลตำบลบ้านใหม่
เรื่อง ประมูลราคาเช่าพื้นที่ลานสินค้าชุมชนเทศบาลตำบลบ้านใหม่ พื้นที่ประกอบการภายนอกอาคาร
โซน D บล็อก D๒ D๓ D๔และ D๕ จำนวน ๔ บล็อก (ครั้งที่ ๓)

.....

ด้วยเทศบาลตำบลบ้านใหม่ มีความประสงค์จะให้เอกชนประมูลราคาเช่าพื้นที่ลานสินค้าชุมชนเทศบาลตำบลบ้านใหม่(ศรีชะละเลิง) ตำบลบ้านใหม่ อำเภอเมืองนครราชสีมา จังหวัดนครราชสีมา พื้นที่ประกอบการภายนอกอาคาร โซน D มีขนาดพื้นที่ ๖๐ ตารางเมตร ประกอบด้วยบล็อก D๒ D๓ D๔ และ D๕ ขนาดบล็อก กว้าง ๓.๐๐ เมตร x ยาว ๔.๐๐ เมตร = ๑๒ ตารางเมตร (ครั้งที่ ๓) รายละเอียด ดังนี้

- ค่าเช่า เดือนละ ๓,๐๐๐ บาท ต่อ ๑ เดือน อัตราไม่รวมค่าน้ำประปาและค่าไฟฟ้า
- ประโยชน์ตอบแทนการให้เช่า ๓ ปี ด้วยอัตราค่าประมูลขั้นต่ำ ๑,๕๐๐ บาท

กำหนดเวลาเช่า ๑ ปี โดยวิธีประมูล ผู้ประสงค์จะเช่าประมูลต้องปฏิบัติตามเงื่อนไขและรายละเอียดดังต่อไปนี้

ข้อ ๑. ผู้มีสิทธิยื่นของประมูล ต้องมีคุณสมบัติครบถ้วนดังนี้

๑.๑ เป็นบุคคลหรือนิติบุคคลที่มีภูมิลำเนาหรือถิ่นที่อยู่เป็นหลักแหล่ง มีอาชีพที่มั่นคง และเชื่อถือได้ และไม่เป็นผู้ได้รับเอกสิทธิ์หรือความคุ้มกันซึ่งอาจปฏิเสธไม่ยอมขึ้นศาลไทย เว้นแต่รัฐบาล ของผู้เช่าประมูลจะได้มีคำสั่งให้สละเอกสิทธิ์หรือความคุ้มกันเช่นนั้น

๑.๒ เป็นผู้ขอรับใบเสนอราคาของเทศบาล

ข้อ ๒. กำหนดวัน เวลา ขอรับใบเสนอราคา

ให้ผู้ประสงค์จะเข้ายื่นซองประมูลราคา ให้ติดต่อขอรับใบเสนอราคาพร้อมทั้งขอทราบรายละเอียดเกี่ยวกับการประมูลพื้นที่ลานสินค้าชุมชนเทศบาลตำบลบ้านใหม่(ศรีชะละเลิง) ที่จะให้เช่าและแบบสัญญาเช่า ได้ที่ อาคารฝ่ายพัฒนารายได้ สำนักงานเทศบาลตำบลบ้านใหม่ ในวันและเวลาราชการ ได้ตั้งแต่วันที่ ๒๐ พฤษภาคม ๒๕๖๕ ถึง ๒๗ พฤษภาคม ๒๕๖๕

ข้อ ๓. กำหนดวันและเวลา สถานที่รับและเปิดซองประมูลราคา

ให้ผู้ประสงค์จะประมูลราคาเช่าพื้นที่ลานสินค้าชุมชนเทศบาลตำบลบ้านใหม่ ยื่นซองประมูลต่อคณะกรรมการรับซองประมูล ในวันที่ ๓๐ พฤษภาคม ๒๕๖๕ ตั้งแต่เวลา ๑๐.๐๐ น. ถึงเวลา ๑๐.๓๐ น. และคณะกรรมการเปิดซองประมูลจะทำการเปิดซองประมูลในวันเดียวกัน ตั้งแต่เวลา ๑๐.๔๕ น. เป็นต้นไป ณ อาคารฝ่ายพัฒนารายได้ สำนักงานเทศบาลตำบลบ้านใหม่ โดยให้ถือเวลาตามนาฬิกาของเทศบาลเป็นสำคัญ และเมื่อมีการยื่นซองประมูลแล้ว ผู้ยื่นซองจะถอนคืน ขอยกเลิกใบเสนอราคาไม่ว่ากรณีใด ๆ มิได้หากมีกรณีเช่นนี้เกิดขึ้น คณะกรรมการจะริบหลักประกันของทันที และผู้ยื่นซองไม่มีสิทธิเรียกร้องค่าเสียหายใด ๆ ทั้งสิ้น

ข้อ ๔. การเสนอประโยชน์ตอบแทน

๔.๑ การเสนอราคา ให้ผู้เช่าประมูลเสนอราคาตอบแทนการเช่าพื้นที่ลานสินค้าชุมชนเทศบาลตำบลบ้านใหม่(ศรีชะละเลิง) ตำบลบ้านใหม่ อำเภอเมืองนครราชสีมา จังหวัดนครราชสีมา

พื้นที่ประกอบการภายนอกอาคาร โซน D บล็อก D๒ D๓ D๔ และ D๕ จำนวน ๔ ล็อค ตามประกาศนี้ ประโยชน์ตอบแทนการให้เช่า ๓ ปี ด้วยอัตราค่าประมูลขั้นต่ำ ๑,๕๐๐ บาท(หนึ่งพันห้าร้อยบาทถ้วน) กำหนดเวลาเช่า ๑ ปี

๔.๒ การเสนอราคาเช่าพื้นที่ลานสินค้าชุมชนเทศบาลตำบลบ้านใหม่(ศรีษะละเลิง) ตำบลบ้านใหม่ อำเภอเมืองนครราชสีมา จังหวัดนครราชสีมา พื้นที่ประกอบการภายนอกอาคาร โซน D บล็อก D๒ D๓ D๔ และ D๕ จำนวน ๔ ล็อค ตามประกาศนี้ โดยกำหนดอัตราค่าเช่าเดือนละ ๓,๐๐๐ บาท ต่อ ๑ เดือน ไม่รวมค่าน้ำประปาและค่าไฟฟ้า

๔.๓ การเสนอประโยชน์ตอบแทน ให้เสนอราคาแยกรายการตามแบบของเทศบาล และให้เสนอราคารวมทั้งสิ้น ในการพิจารณาคณะกรรมการจะถือราคารวมของประโยชน์ตอบแทนตามข้อ ๔.๑ และ ๔.๒ เป็นสำคัญ

ข้อ ๕. การกรอกข้อความในใบเสนอราคาและการบรรจุซองประมูล ผู้ยื่นซองประมูลต้อง ปฏิบัติดังนี้

๕.๑ ใบเสนอราคาต้องใช้ตามแบบของเทศบาล

๕.๒ เขียนหรือพิมพ์รายการในใบเสนอราคาให้ละเอียดและครบถ้วนทุกข้อความลงใน ช่องว่างที่กำหนดให้ โดยให้ลงจำนวนเงินที่เสนอเป็นตัวเลขและตัวหนังสือ ถ้าตัวเลขและตัวหนังสือไม่ตรงกัน ให้ ถือตัวหนังสือเป็นสำคัญ หากมีการแก้ไข ต่อเติม หรือขีดฆ่าข้อความ ให้ผู้เสนอราคาลงลายมือชื่อกำกับไว้ทุกแห่ง

๕.๓ ใบเสนอราคาต้องบรรจุในซองและปิดผนึกให้เรียบร้อยก่อนยื่นซอง

๕.๔ ในใบเสนอราคาต้องไม่กำหนดเงื่อนไขใด ๆ นอกเหนือจากที่รายการที่เทศบาลกำหนด

๕.๕ ห้ามบรรจุเอกสารใด ๆ ในซองประมูล นอกจากใบเสนอราคาเท่านั้น

๕.๖ หน้าซองประมูลราคาให้พิมพ์หรือเขียนข้อความว่า ซองประมูลราคาเช่าพื้นที่ ลานสินค้าชุมชนตำบลบ้านใหม่(ศรีษะละเลิง) ตำบลบ้านใหม่ อำเภอเมืองนครราชสีมา จังหวัดนครราชสีมา “ ใบเสนอราคาตามเอกสารประมูลราคา พื้นที่ประกอบการภายนอกอาคารโซน D บล็อก D.....” ของ เทศบาลตำบลบ้านใหม่พร้อมประทับตรา(ถ้ามี)และจำหน่ายซองถึงคณะกรรมการรับซองประมูลราคา โดยวิธีแยก ยื่นเป็นรายบล็อก

ข้อ ๖. การยื่นซองประมูลราคา

๖.๑ ผู้เสนอราคาต้องยื่นซองประมูลด้วยตนเอง หรือตัวแทนซึ่งได้รับมอบอำนาจต่อ คณะกรรมการรับซองประมูล พร้อมหลักประกันซองเป็นเงินสด หรือเช็คที่ธนาคารรับรองหรือสั่งจ่าย ซึ่งเป็นเช็ค ลงวันที่ที่ใช้เช็คนั้นชำระต่อเทศบาลตำบลบ้านใหม่ ก่อนวันเปิดซองไม่เกิน ๓ วันทำการ หรือหนังสือค้ำประกัน ของธนาคารในเขตเทศบาลตำบลบ้านใหม่ ตามแบบของทางราชการอย่างใดอย่างหนึ่ง จำนวน ๒,๐๐๐.- บาท (สองพันบาทถ้วน)

๖.๒ สำเนาบัตรประจำตัวผู้เข้าประมูลและผู้รับมอบอำนาจ (ในกรณีมอบอำนาจ)

๖.๓ สำเนาทะเบียนบ้านผู้เข้าประมูล

๖.๔ ใบแต่งตั้งตัวแทนหรือใบมอบอำนาจ (ในกรณีมอบอำนาจ)

หากผู้ยื่นซองประมูลขาดหลักฐานข้อใดข้อหนึ่งที่กำหนดไว้ตามประกาศนี้ คณะกรรมการ จะไม่รับซองไว้พิจารณา

ข้อ ๗. สิทธิของเทศบาลเกี่ยวกับการประมูลและทำสัญญา เทศบาลทรงไว้ซึ่งสิทธิดังต่อไปนี้

๗.๑ เทศบาลทรงไว้ซึ่งสิทธิที่จะพิจารณาให้ผู้ประมูลรายใดทำการเช่าพื้นที่ลานสินค้า ชุมชนตำบลบ้านใหม่(ศรีษะละเลิง) ตำบลบ้านใหม่ อำเภอเมืองนครราชสีมา จังหวัดนครราชสีมา พื้นที่

ประกอบการภายนอกอาคาร โชน D จำนวน ๔ ล็อค ที่ประมูลก็ได้ โดยไม่จำเป็นต้องให้ผู้เสนอ ประโยชน์ตอบแทนสูงสุดเสมอไป หรือจะทำการยกเลิกการประมูลครั้งนี้ก็ได้ โดยผู้เข้าประมูลไม่มีสิทธิเรียกร้อง ค่าเสียหายใด ๆ ทั้งสิ้น ทั้งนี้ เพื่อเป็นการรักษาไว้ซึ่งประโยชน์ของเทศบาลเป็นสำคัญ

๗.๒ ผู้ประมูลได้จะต้องไปทำสัญญากับเทศบาลภายในกำหนด ๗ วัน นับตั้งแต่วันที่ ได้รับแจ้งจากเทศบาลเป็นลายลักษณ์อักษร หากผู้ประมูลได้ไม่ไปทำสัญญากับเทศบาลภายในกำหนดดังกล่าว เทศบาลจะถือว่าสละสิทธิในการประมูลครั้งนี้ ซึ่งเทศบาลจะริบหลักประกันของเป็นรายได้ของเทศบาลทันที

๗.๓ หากเทศบาลสืบทราบว่ายี่สิบประมูลรายใดมีการสมยอมกันในการเสนอราคาทำ ให้เทศบาลเสียหายหรือเสียประโยชน์อันควรได้ เทศบาลจะไม่รับพิจารณาหรืออาจยกเลิกการประมูลราคาครั้งนี้ เสียก็ได้

ข้อ ๘. การทำสัญญาเช่าพื้นที่ลานสินค้าชุมชนตำบลบ้านใหม่(ศรีชะละเลิง) ตำบลบ้านใหม่ อำเภอเมืองนครราชสีมา จังหวัดนครราชสีมา พื้นที่ประกอบการภายนอกอาคาร โชน D จำนวน ๔ ล็อค ผู้ประมูลได้ที่ได้รับแจ้งจากทางเทศบาลให้มาทำสัญญาต้องปฏิบัติ ดังต่อไปนี้

๘.๑ ชำระเงินสดให้แก่เทศบาลเท่าจำนวนเงินค่าตอบแทนการเช่าพื้นที่ลานสินค้า ชุมชนตำบลบ้านใหม่(ศรีชะละเลิง) ตำบลบ้านใหม่ อำเภอเมืองนครราชสีมา จังหวัดนครราชสีมา พื้นที่ ประกอบการภายนอกอาคาร โชน D จำนวน ๔ ล็อค ตามข้อ ๔.๑

๘.๒ วางหลักประกันสัญญาเป็นเงินสดตามแบบของทางราชการหรือเช็คที่ธนาคารสั่ง จ่ายให้แก่เทศบาลตำบลบ้านใหม่ ลงวันที่ไม่เกิน ๓ วันทำการ ก่อนวันทำสัญญาอย่างใดอย่างหนึ่ง ในอัตราร้อยละ ๕ ของประโยชน์ตอบแทนทั้งสิ้น หลักประกันสัญญาดังกล่าวจะคืนให้เมื่อผู้เช่าพ้นจากข้อผูกพันตามสัญญา และผู้ เช่าไม่ปฏิบัติผิดสัญญาข้อหนึ่งข้อใด

๘.๓ ผู้เช่าต้องชำระเงินค่าภาษีที่ดินและสิ่งปลูกสร้าง หรือภาษีอื่นใด ตลอดจน ค่าธรรมเนียม และค่าใช้จ่ายต่าง ๆ ที่เกี่ยวกับสัญญา ตามกฎหมาย ระเบียบ และข้อบังคับอยู่แล้วในขณะนี้หรือที่ จะออกใช้บังคับต่อไปภายภาคหน้าแทนเทศบาลทั้งสิ้น

๘.๔ ผู้เช่าต้องชำระค่าเช่าพื้นที่ลานสินค้าชุมชนตำบลบ้านใหม่ พื้นที่ประกอบการ ภายนอกอาคาร โชน D จำนวน ๔ ล็อค ให้แก่เทศบาลเป็นรายเดือน เท่ากับจำนวนเงินที่ผู้ประมูลได้เสนอ ราคา ซึ่งไม่ต่ำกว่าอัตราค่าเช่าตามข้อ ๔.๒ และเป็นอัตราค่าเช่าที่พิจารณาให้เช่าแล้ว

๘.๕ ห้ามนำพื้นที่ลานสินค้าชุมชนตำบลบ้านใหม่ ที่เช่าทั้งหมดหรือบางส่วนไปให้เช่า ช่วง โอนสิทธิการเช่าเปลี่ยนตัวผู้เช่า หรือยอมให้ผู้อื่นใช้ประโยชน์หรือใช้ประโยชน์อื่นนอกจากเพื่อวัตถุประสงค์ การเช่า เว้นแต่จะได้รับความยินยอมเป็นหนังสือจากผู้ให้เช่าก่อน และได้ชำระเงินค่าตอบแทนในกรณีดังกล่าว ตามที่ผู้ให้เช่ากำหนดแล้ว

สำหรับกรณีการเปลี่ยนตัวผู้เช่า (หากมี) ให้เปลี่ยนตัวผู้เช่าได้เฉพาะแต่บุคคลซึ่งเป็น ทายาทโดยธรรมของผู้เช่าเดิมเท่านั้น

ข้อ ๙. ประกาศประมูลฉบับนี้ถือเป็นส่วนหนึ่งของสัญญา ที่ผู้ประมูลได้ต้องปฏิบัติตามหากไม่ ปฏิบัติตามหรือคุณสมบัติไม่ถูกต้องตามเงื่อนไขหรือหลักเกณฑ์ ไม่ว่าจะทั้งหมดหรือบางส่วน ตามประกาศนี้ ถึงแม้ ผู้ประมูลได้จะได้เข้าทำสัญญากับเทศบาลแล้วก็ตาม เทศบาลทรงไว้ซึ่งสิทธิที่จะบอกเลิกสัญญานั้นเสีย และอาจ ให้ผู้ประมูลได้ที่เข้าทำสัญญานั้นชดใช้ค่าสินไหมทดแทน อันเนื่องมาจากที่เทศบาลต้องขาดประโยชน์จากการนั้น ด้วยก็ได้ตามแต่กรณี

ผู้สนใจติดต่อสอบถามและขอทราบรายละเอียดได้ที่ กองคลัง ฝ่ายพัฒนารายได้ งาน
ผลประโยชน์ เทศบาลตำบลบ้านใหม่ ตั้งแต่วันที่ วันที่ ๒๐ พฤษภาคม ๒๕๖๕ จนถึง วันที่ ๒๗ พฤษภาคม
๒๕๖๕(เว้นวันหยุดราชการ)

จึงประกาศมาให้ทราบโดยทั่วกัน


ประกาศ ณ วันที่ ๒๐ พฤษภาคม พ.ศ. ๒๕๖๕

(นางมะลิวัลย์ บางนันทน้อย)


นายกเทศมนตรีตำบลบ้านใหม่


ประธานกรรมการจัดหาประโยชน์ในทรัพย์สิน



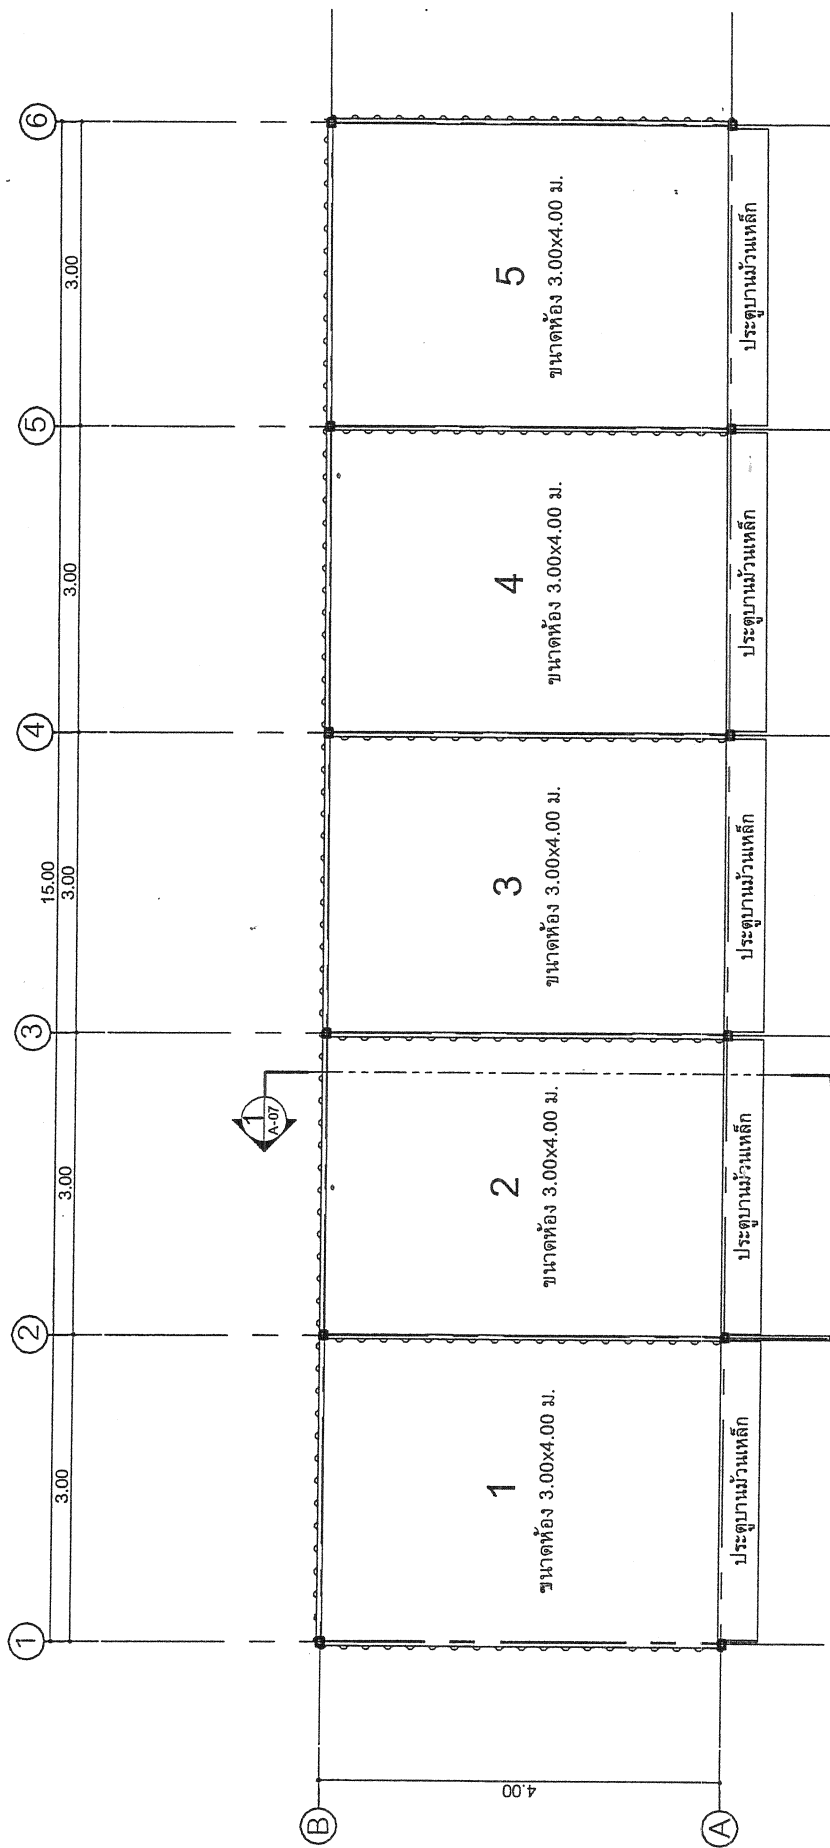

แปลน
มาตราส่วน 1 : 50

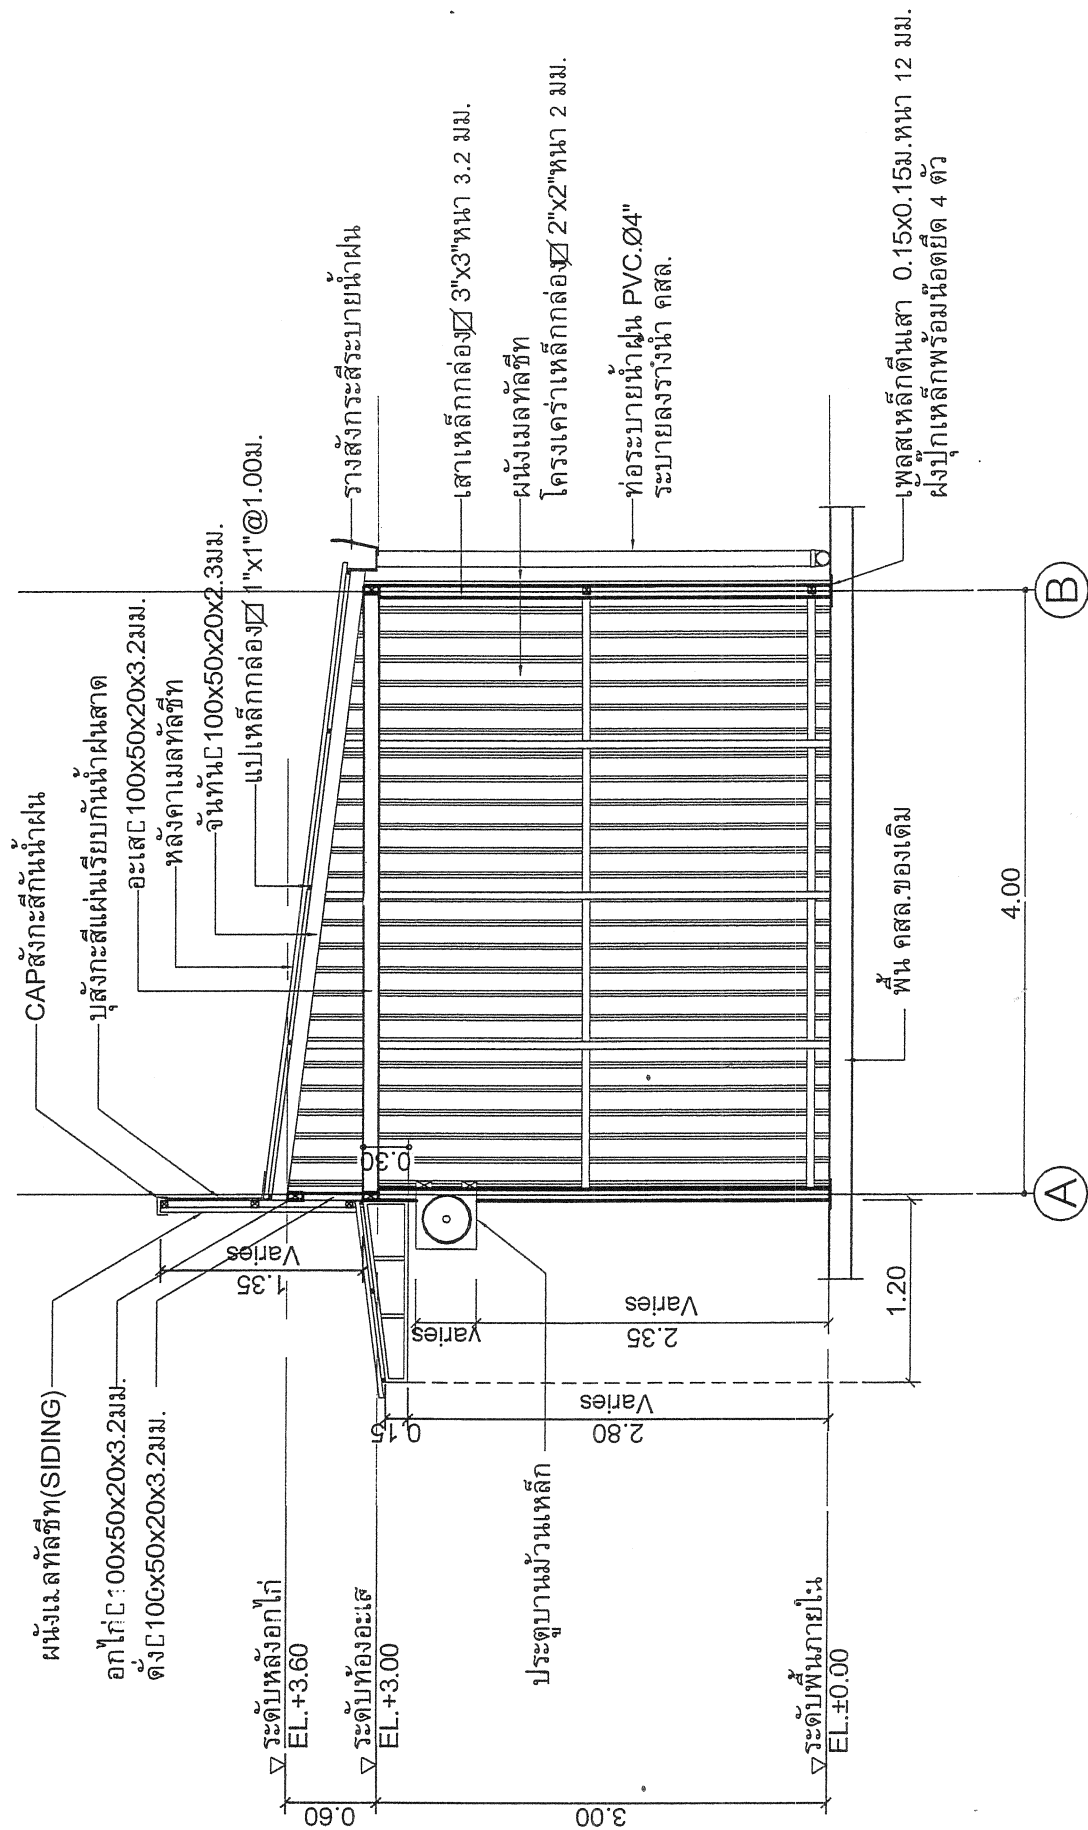

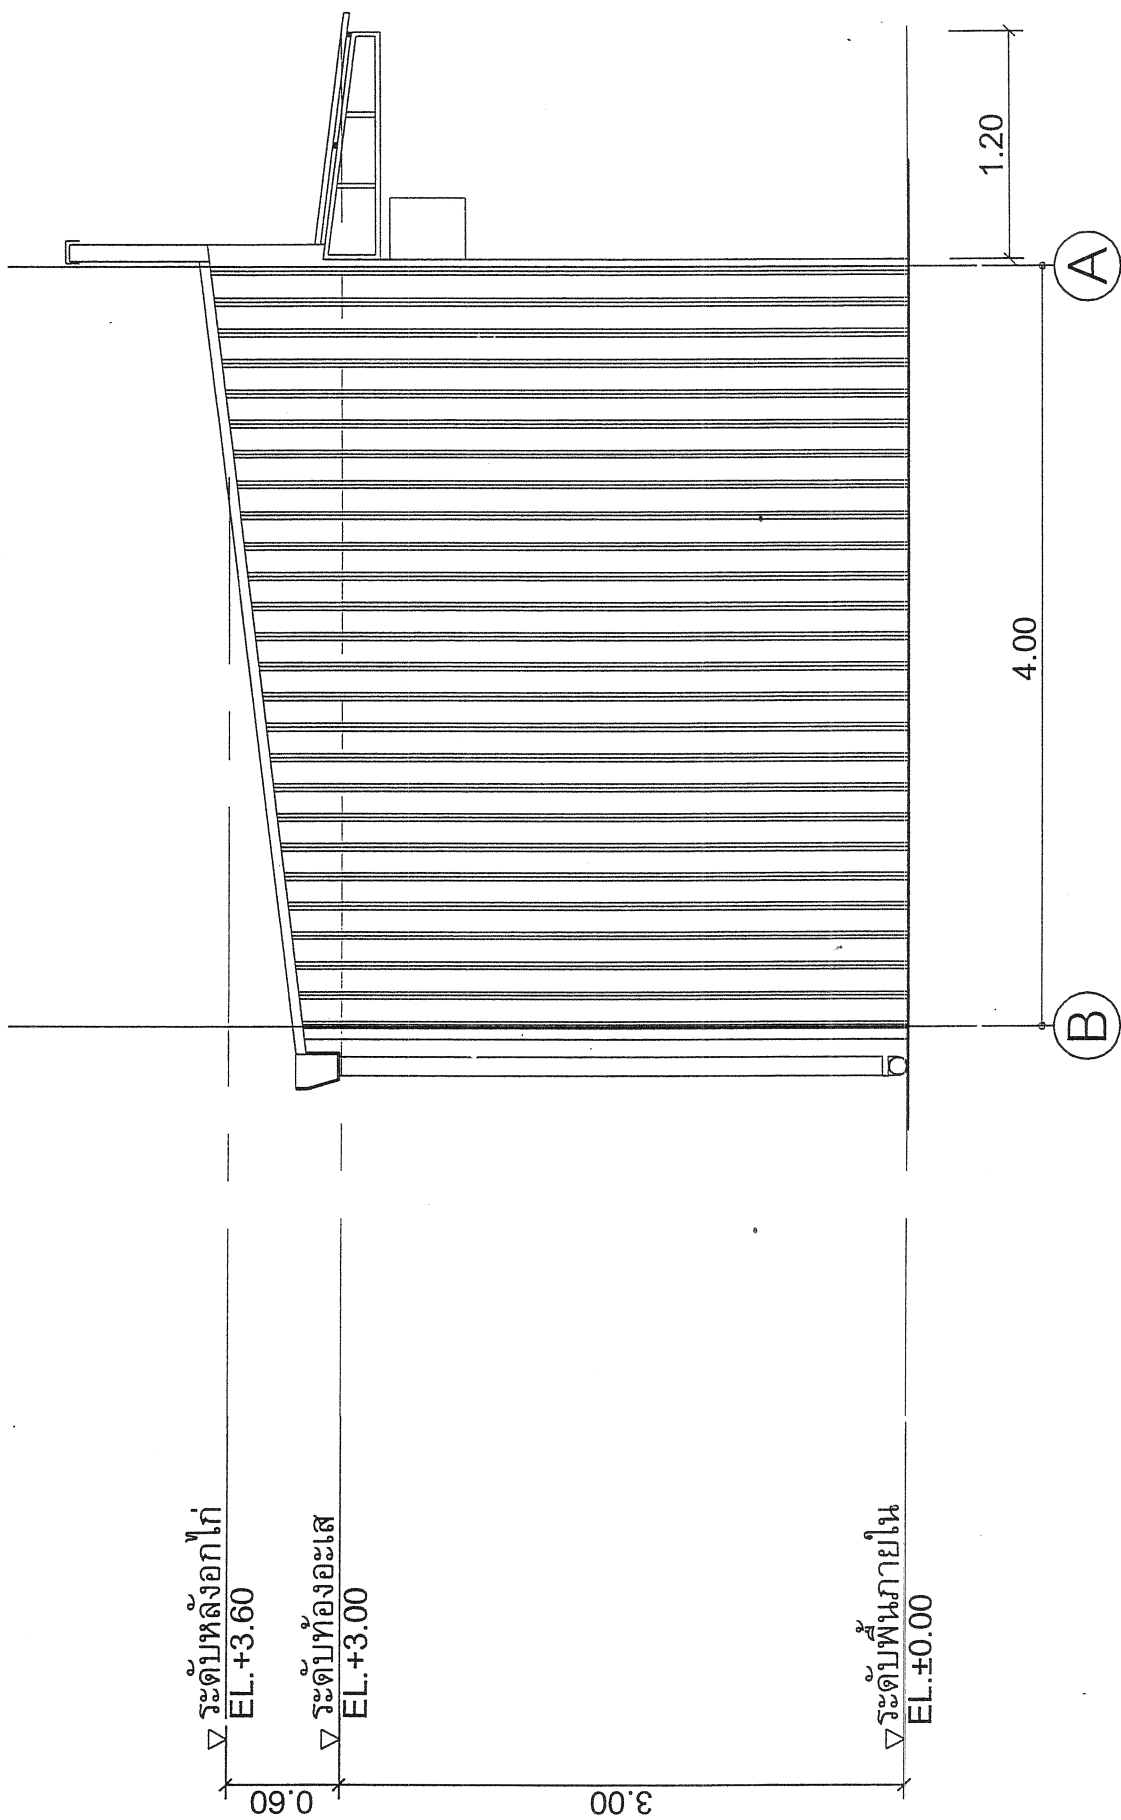

รูปด้านข้าง 2
 มาตรฐาน
 1 : 50