



ที่ นม ๕๒๗๘๕/๑๗๐๒

สำนักงานเทศบาลตำบลบ้านใหม่
๔๔๖ หมู่ที่ ๕ ตำบลบ้านใหม่
อำเภอเมืองนครราชสีมา
นม. ๓๐๐๐๐

๗๒ กันยายน ๒๕๖๓

เรื่อง ขอความอนุเคราะห์ประชาสัมพันธ์

เรียน

สิ่งที่ส่งมาด้วย ๑.แบบแปลนผังบริเวณ

จำนวน ๑ ชุด

อ้างถึง สัญญาจ้างก่อสร้าง เทศบาลตำบลบ้านใหม่ เลขที่ ๒๖/๒๕๖๓ ลงวันที่ ๘ มิถุนายน ๒๕๖๓

ด้วย เทศบาลตำบลบ้านใหม่ ได้ดำเนินการโครงการก่อสร้างถนนคอนกรีตเสริมเหล็ก ขนาดผิวจราจรกว้าง ๖.๐๐ เมตร ยาว ๒๓๘ เมตร ความหนา ๐.๑๕ เมตร หรือคิดเป็นพื้นที่ไม่น้อยกว่า ๑,๔๒๘ ตารางเมตร พร้อมรางระบายน้ำคอนกรีตเสริมเหล็ก ๒ ข้างทาง ขนาดปากกว้าง ๐.๔๐ เมตร ลึกเฉลี่ย ๐.๕๐ เมตร ความหนา ๐.๑๕ เมตร ยาว ๒๓๘ เมตร หรือความยาวทั้ง ๒๒ ข้าง ไม่น้อยกว่า ๔๗๖ เมตร ป้ายโครงการ ๑ ป้าย (รายละเอียดตามแบบรูปรายการที่ ทต.บ้านใหม่กำหนด) บริเวณถนนสายวิทยาลัยนครราชสีมา ช่วงตั้งแต่สี่แยกถนนยุทธศาสตร์ ถึงเขตทางรถไฟ (เอื้องหมูบ้านกรุงไทย ๒) บ้านมะขามเฒ่า หมู่ที่ ๔ ตำบลบ้านใหม่ อำเภอเมืองนครราชสีมา จังหวัดนครราชสีมา โดย ห้างหุ้นส่วนจำกัด กระทั่งทองกรุ๊ป เป็นผู้รับจ้าง เริ่มสัญญา วันที่ ๙ มิถุนายน ๒๕๖๓ สิ้นสุด วันที่ ๖ ตุลาคม ๒๕๖๓ งบประมาณ ๑,๔๖๐,๐๐๐.-บาท (-หนึ่งล้านสี่แสนหกหมื่นบาทถ้วน-) นั้น

เทศบาลตำบลบ้านใหม่ ขอแจ้งประสานการปิดถนนชั่วคราว เป็นเวลาประมาณ ๓๐ วัน ตั้งแต่วันที่ ๒๔ กันยายน ๒๕๖๓ ถึงวันที่ ๒๓ ตุลาคม ๒๕๖๓ โดยประมาณ สถานที่เริ่มต้นปิดถนนชั่วคราว สี่แยกวิทยาลัยนครราชสีมา บริเวณสายทางหลวงท้องถิ่น อบจ.นม.๐๑๒๐๖ บ้านใหม่ - บ้านหนองเป็ดน้ำ และสิ้นสุดบริเวณ สามแยกถนนมิตรภาพ (วิทยาลัยนครราชสีมา) (ปรากฏตามแบบแปลนที่แนบท้ายมาพร้อมนี้) จึงขอความอนุเคราะห์ประชาสัมพันธ์ กำหนด ผู้ใหญ่บ้าน หมู่ที่ ๑ - หมู่ที่ ๑๒ ตำบลบ้านใหม่ เพื่อประชาสัมพันธ์ให้ประชาชนหลีกเลี่ยงการใช้ถนนสายดังกล่าว และความปลอดภัยของประชาชน ประกอบผู้รับจ้างสามารถดำเนินการตามโครงการได้อย่างต่อเนื่อง เทศบาลตำบลบ้านใหม่หวังว่าจะได้รับความอนุเคราะห์จากท่านด้วยดี เช่นเคย

จึงเรียนมาเพื่อโปรดพิจารณาและดำเนินการต่อไป

ขอแสดงความนับถือ

(นายสิริกิจ วาปีธรรม)

ปลัดเทศบาล ปฏิบัติหน้าที่

นายกเทศมนตรีตำบลบ้านใหม่

กองช่าง

โทร. ๐-๔๔๒๘๒-๗๘๓ ต่อ ๒๙


โทรสาร ๐-๔๔๒๘๒-๗๘๒

www.tambonbanmai.go.th

"ยึดมั่นธรรมาภิบาล บริการเพื่อประชาชน"

โครงการก่อสร้างถนนคอนกรีตเสริมเหล็ก พร้อมวางระบายน้ำคอนกรีตเสริมเหล็ก

บริเวณถนนสายวิทยลัยนครราชสีมา ช่วงตั้งแต่สี่แยกถนนยุทธศาสตร์ ถึงเขตทางรถไฟ (เยื้องหมู่บ้านกรุงไทย ๒) บ้านมะขามแต้ว หมู่ที่ ๕ ตำบลบ้านใหม่ อำเภอเมืองนครราชสีมา จังหวัดนครราชสีมา

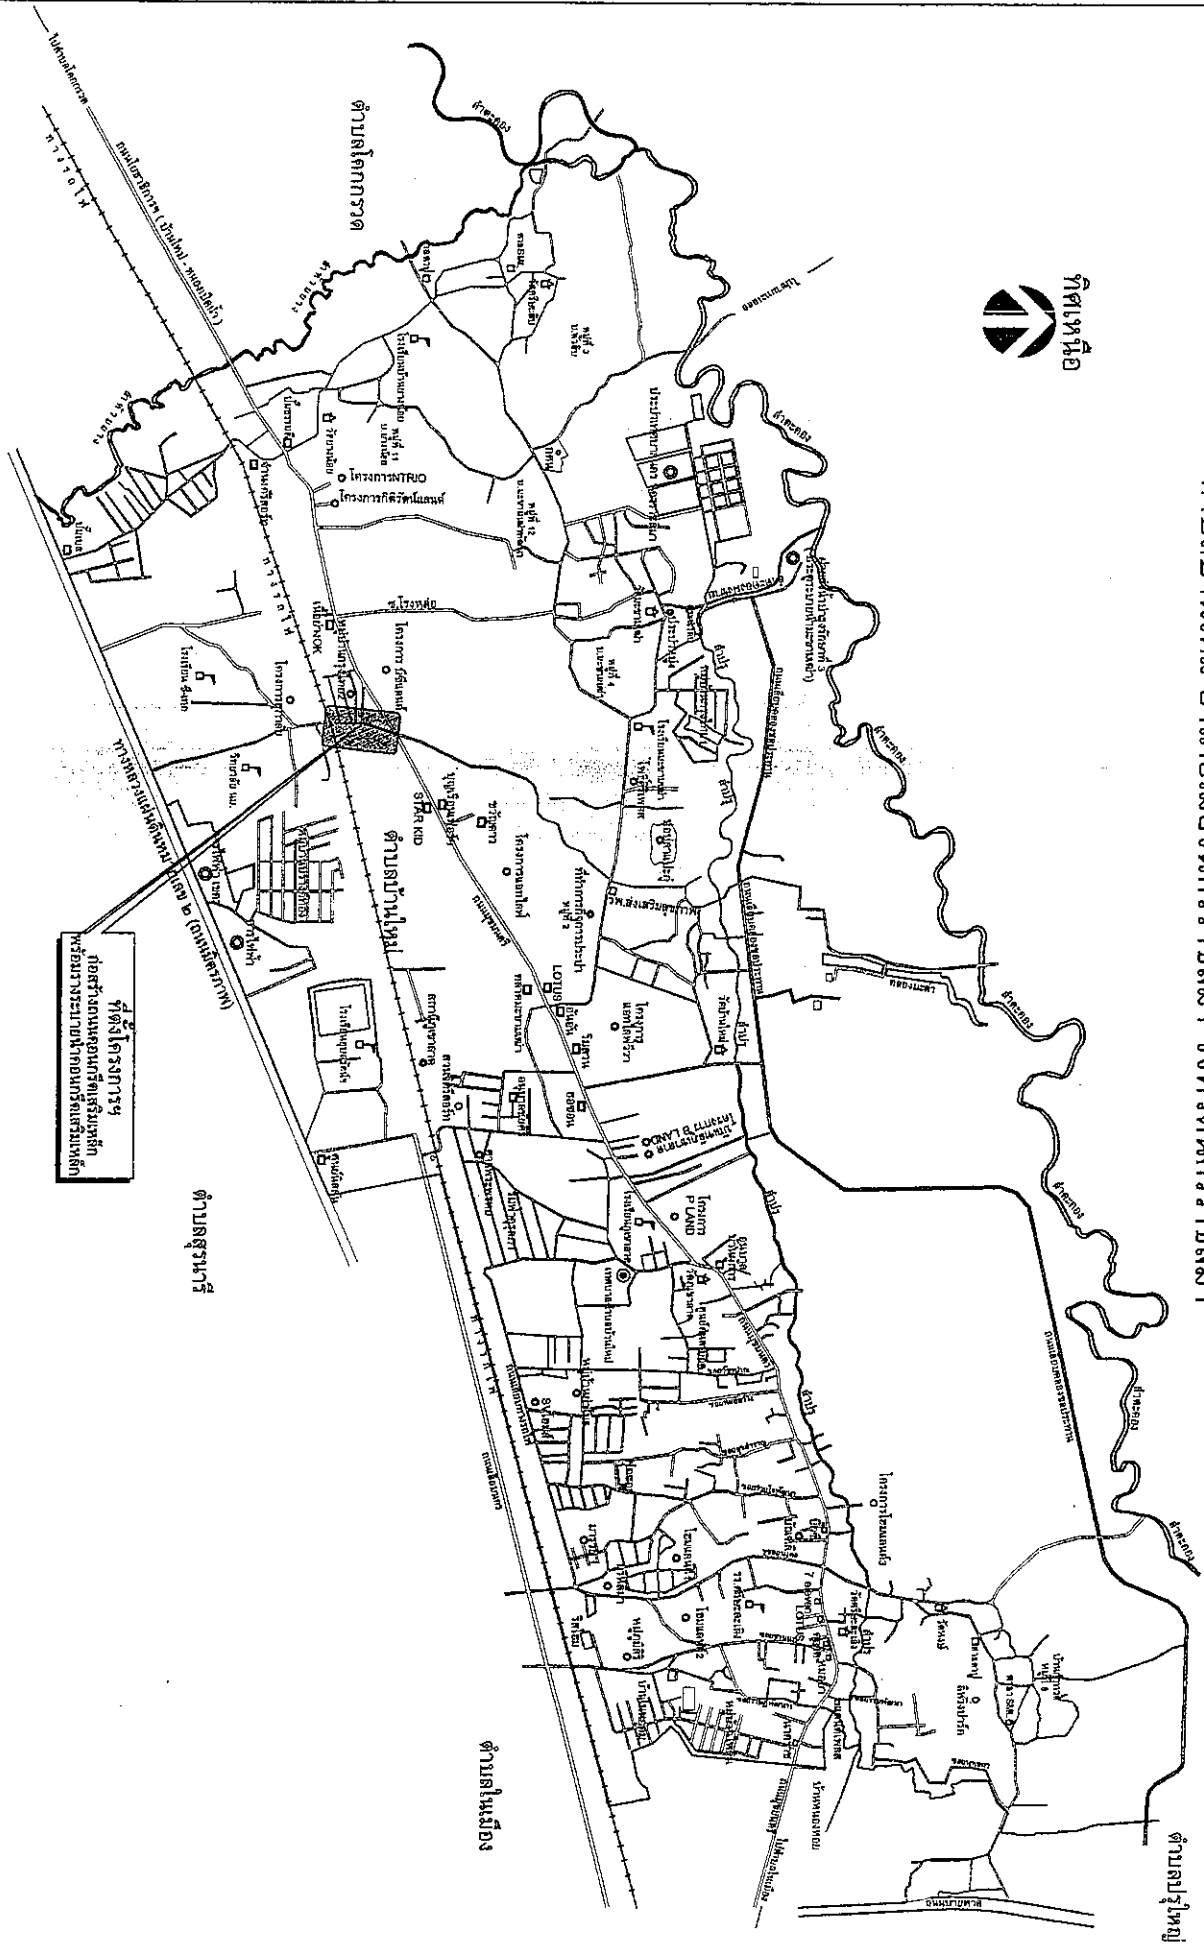

แผนที่แสดงแบบแสดงที่ตั้งโครงการ